



KERROSALA 15 m<sup>2</sup>  
 TILAVUUS 43 m<sup>3</sup>  
 PALOLUOKKA P3

POHJAPIIRUSTUS

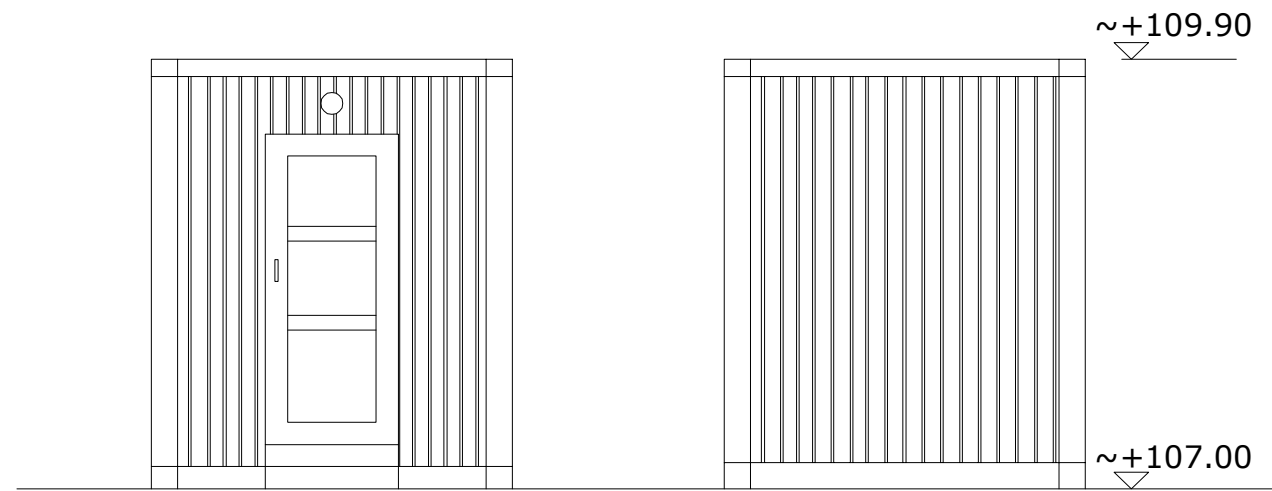

PÄÄTYJULKISIVU

PÄÄTYJULKISIVU

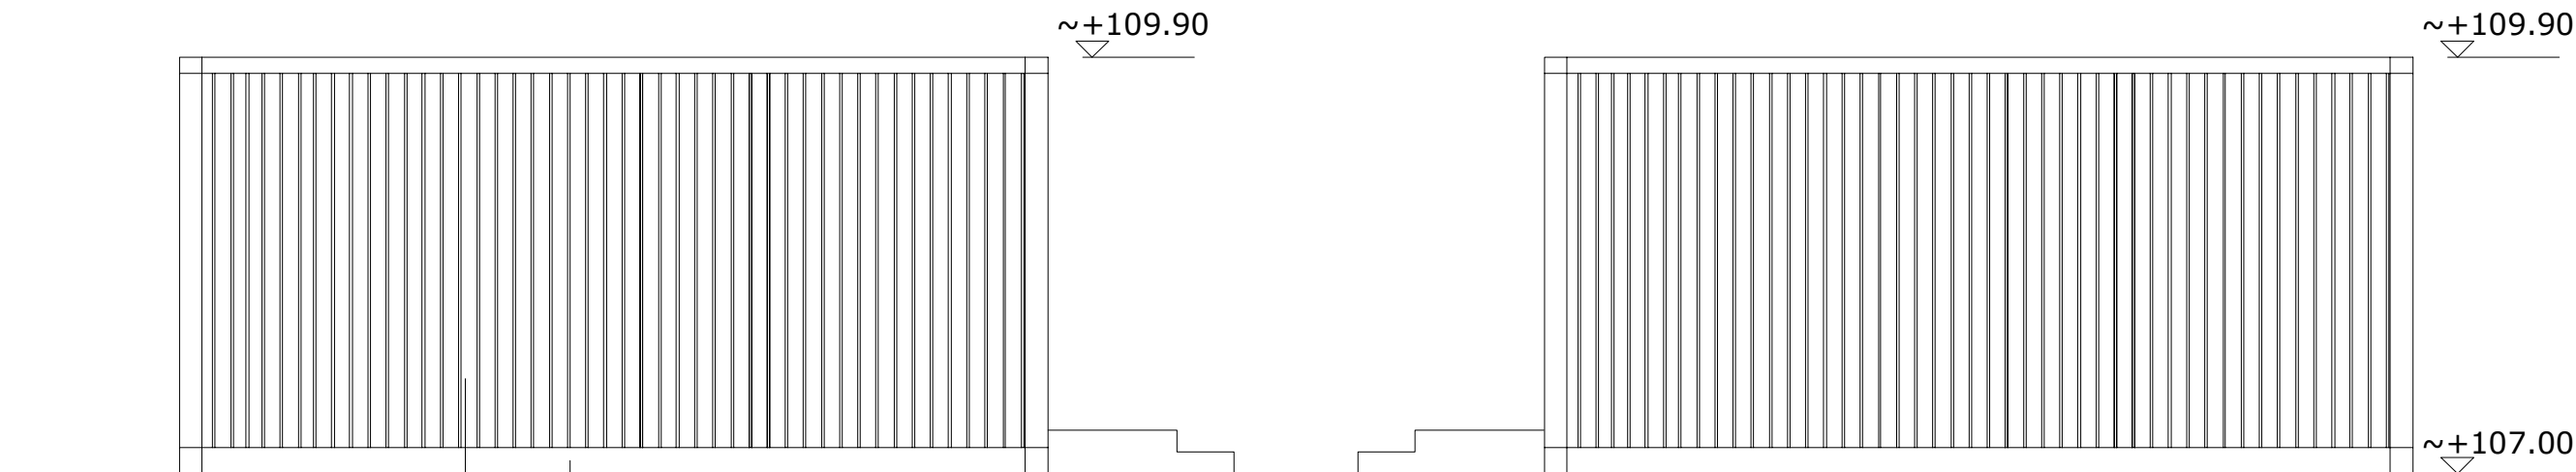

JULKISIVU

TERÄSRUNKO, HARMAA AL 7042  
 PROFIIPELTI, HARMAA RAL 7042

JULKISIVU

Koordinaatti- ja korkeusjärjestelmä: ETRS89-TM35fin / N2000

Kaupunginosa/Kylä 71-403-29-61	Kortteli/Tila	Tontti/rno	Viranomaisten merkintöjä
Rakennuksen numero/Rakennusten numerot/Rakennustunnus/Rakennustunnukset			
Rakennustoimenpide <b>Rakennelma</b>	Piirustuslaji <b>Pääpiirustus</b>	Juoks.no	
Rakennuskohde Uusiutuva Energia Puutionsaari Oy Puutionsaaran tuulivoimapaiston akkuvarastot	Piirustuksen sisältö Akkukontti Pohja ja julkisivut	Mittakaavat 1:50	
Haapavesi	Suunnitteluala, työnumero ja piirustuksen numero	Muutos	
<b>FCG</b> Osmontie 34, PL 950, 00601 Helsinki Puh. 0104090, www.fcg.fi	<b>ARK</b> Oulu P52476 102	Tiedosto	
Päiväys 19.9.2024 Pääsuunn. Sami Orajärvi Hyv.	Suunn./Piirt. Eija Rauhamaa-Kujala Tarkastaja Yhteyshenkilö Jukka-Pekka Ruonaniemi		A S