


Kokkolahdentien ja Kokkolahdenkujan tyyppipoikkileikkaus  
Katuluokka 5 F

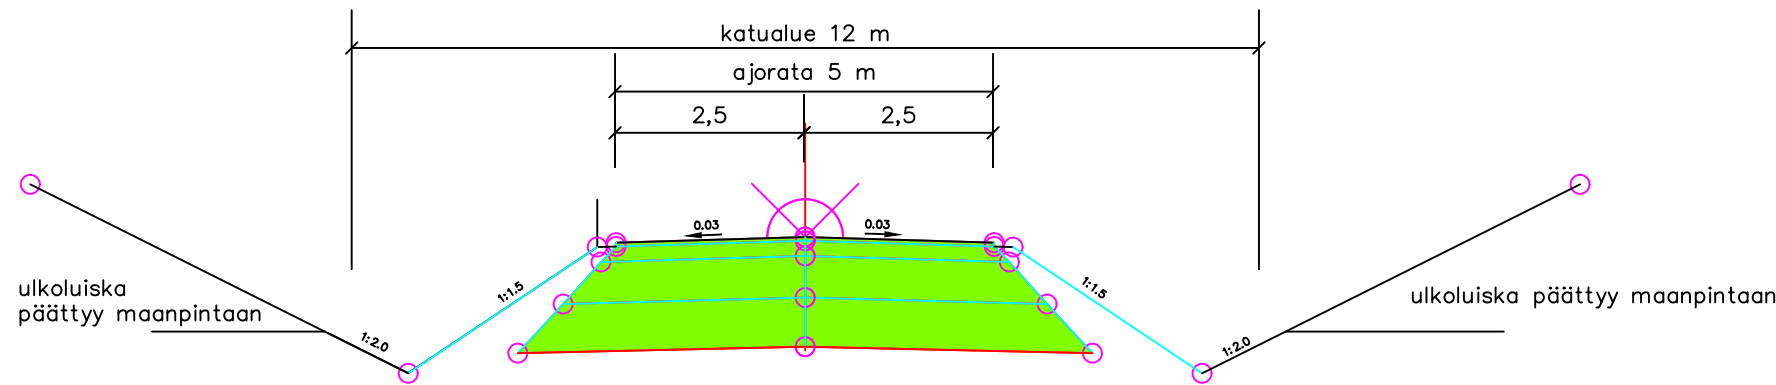

AJORATA:		
kulutuskerros	Ab 16/120	60 mm
tasauskerros/profilointi	KaM 0-18	
kantava kerros	KaM 0-32	200 mm
jakava kerros	KaM 0-55...64	550 mm
suodatinkerros	Hk 0-20	650 mm
suodatinkangas	N3	
Yht.		1460 mm

Muutos A: vaihdettu suodatinkankaan luokka N5 > N3 20.9.2024 / EM

Kylä HAAPAJÄRVI	Tila	R:no	
Rakennustoimenpide KADUN RAKENTAMINEN		Piirustuslaji	Juoks.no
Rakennuskohteen nimi ja osoite KOKKOLAHDENTIE JA KOKKOLAHDENKUJA		Piirustuksen sisältö TYYPPIPOIKKILEIKKAUS	Mittakaavat 1:100
86600 HAAPAVESI			
<b>HAAPAVEDEN KAUPUNKI TEKNINEN TOIMISTO</b>		Piirustuksen numero	<b>3A</b>
Päiväys 17.9.2024	Suunn. Milj. suunn. E. Martinmäki	Piirt.	