



Koskenkorvankujan tyyppiokkileikkaus
Katuluokka 5 F

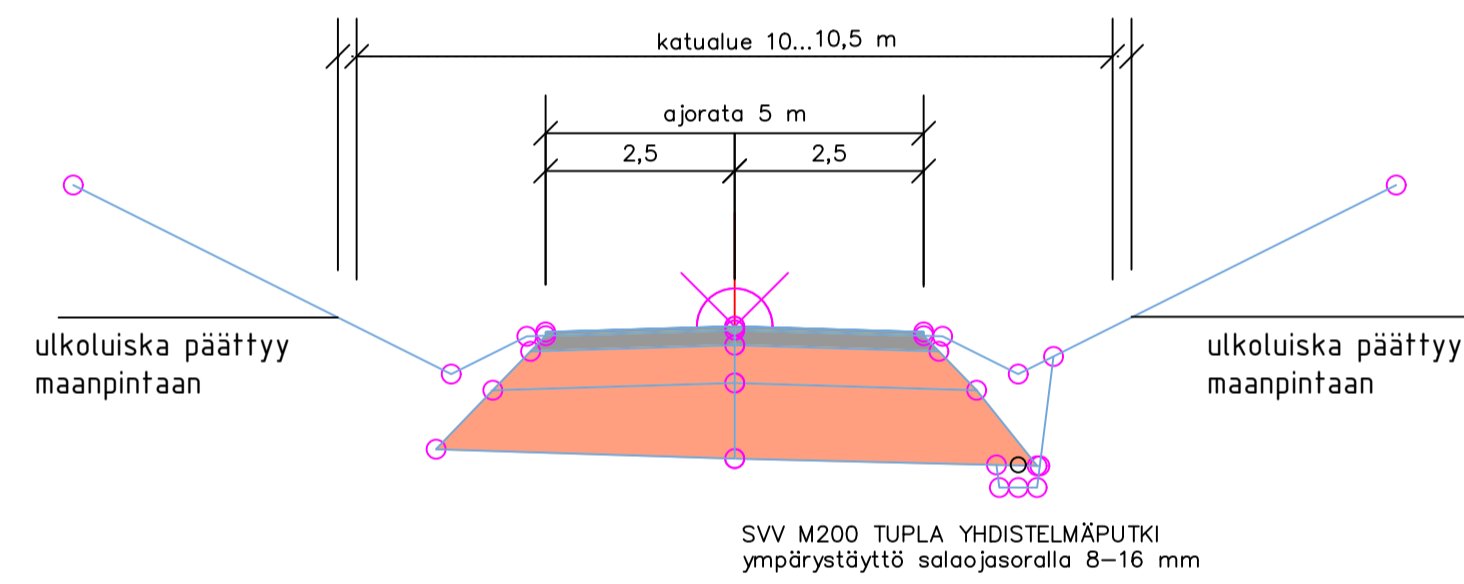

AJORATA:		
kulutuskerros	Ab 16/120	50 mm
tasauskerros/profilointi	KaM 0-18	
kantava kerros	KaM 0-32	200 mm
jakava kerros	KaM 0-55...64	500 mm
suodatinkerros	Hk 0-20	800 mm
Yht.		1550 mm

Katurakenne perustuu Morena Oy:n pohjatutkimusraportin rakentamistapalauseuntoon 1.8.2023.

Nikunkujan tyyppiokkileikkaus
Katuluokka 5 F

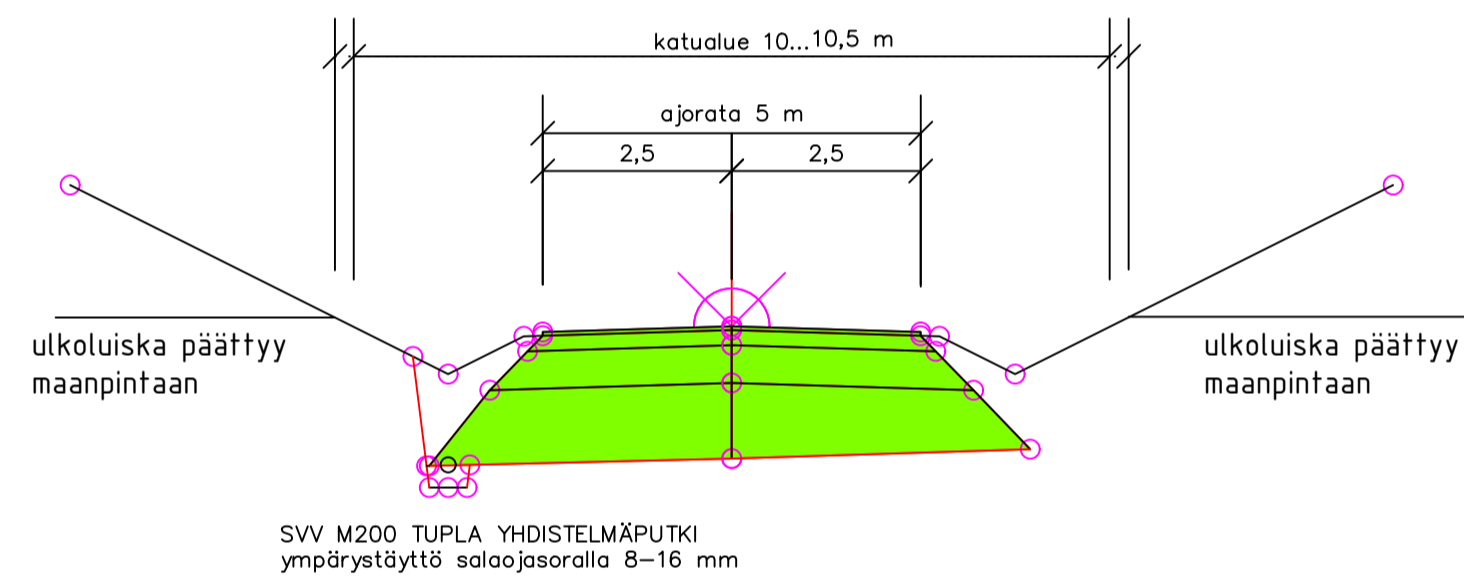

AJORATA:		
kulutuskerros	Ab 16/120	50 mm
tasauskerros/profilointi	KaM 0-18	
kantava kerros	KaM 0-32	200 mm
jakava kerros	KaM 0-55...64	500 mm
suodatinkerros	Hk 0-20	800 mm
Yht.		1550 mm

Katurakenne perustuu Morena Oy:n pohjatutkimusraportin rakentamistapalauseuntoon 1.8.2023.

Kylä	Tila	Rmo	
HAAPAJÄRVI			
Rakennustoimennepide KADUN PERUSKORJAUS			Piirustustyyppi Juoks.no
Rakennuskohteen nimi ja osoite KOSKENKORVANKUJA JA NIKUNKUJA			Piirustuksen sisältö Mittakaavat
86600 HAAPAVESI			TYYPPIOKKILEIKKAUS 1:100
HAAPAVEDEN KAUPUNKI TEKNINEN TOIMISTO			Piirustuksen numero
Päiväys 10.12.2024	Suunn. Mij. suunn. E. Martinmäki	Piirt.	3