


Muuttuva asemakaava

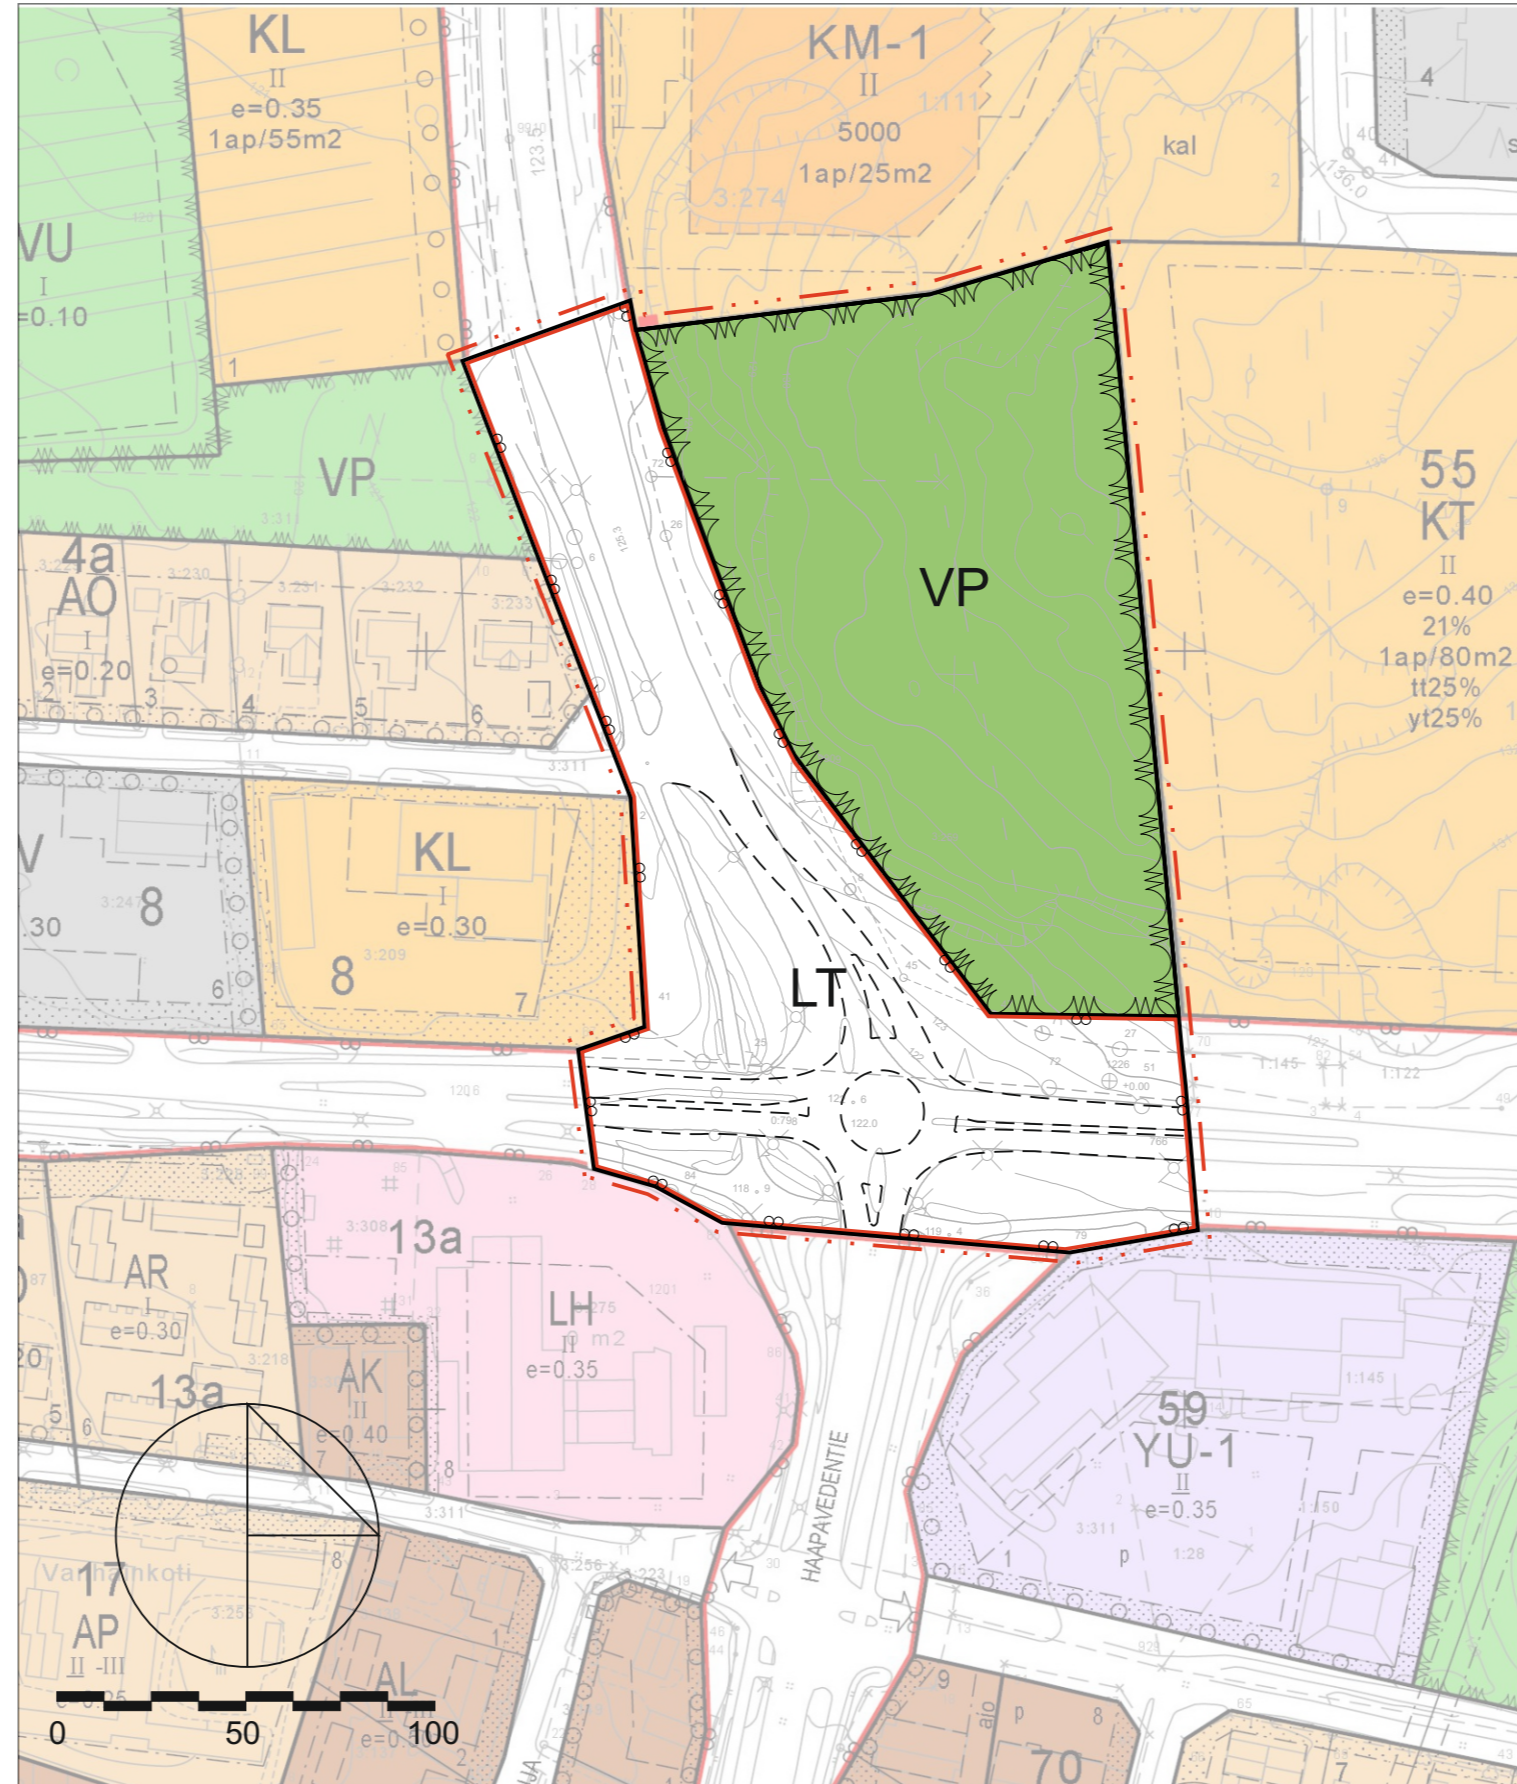

Asemakaavamuutos

ASEMAKAAVAMERKINTÖJEN SELITYKSET

--- 3 m kaava-alueen rajan ulkopuolella oleva viiva.



Puisto.



Yleisen tien alue.

— Korttelin, korttelin osan ja alueen raja.

- - - Ohjeellinen rakennusala.

2 Kunnan osan numero.

99 Korttelin numero.



HAAPAVEDEN KAUPUNKI

EHDOTUS 11.11.2016

Mittakaava 1: 2 000

Valmisteluaineisto nähtävillä (MRA §30) 26.10. - 8.11.2016
Kaavaehdotus nähtävillä (MRA §27) xx.xx - yy.yy.2016

Kunnanhallitus xx.xx.2016, §xx
Kunnanvaltuusto yy.yy.2016, §yy

HAAPAVEDEN KAUPUNKI, keskusta

Laitakallion VP-alueen ja yleisen tiealueen (LT) asemakaavamuutos

Pohjakartta on maankäyttö- ja rakennuslain 54a§ mukainen ja vastaa olosuhteita.

Haapavesi 11.11.2016 Matti Musto

Rovaniemi 11.11.2016

Jarmo Lokio
arkkitehti YKS-122



ARKKITEHTITOIMISTO
JARMO LOKIO