


ALATALONTIE_polar_144_34

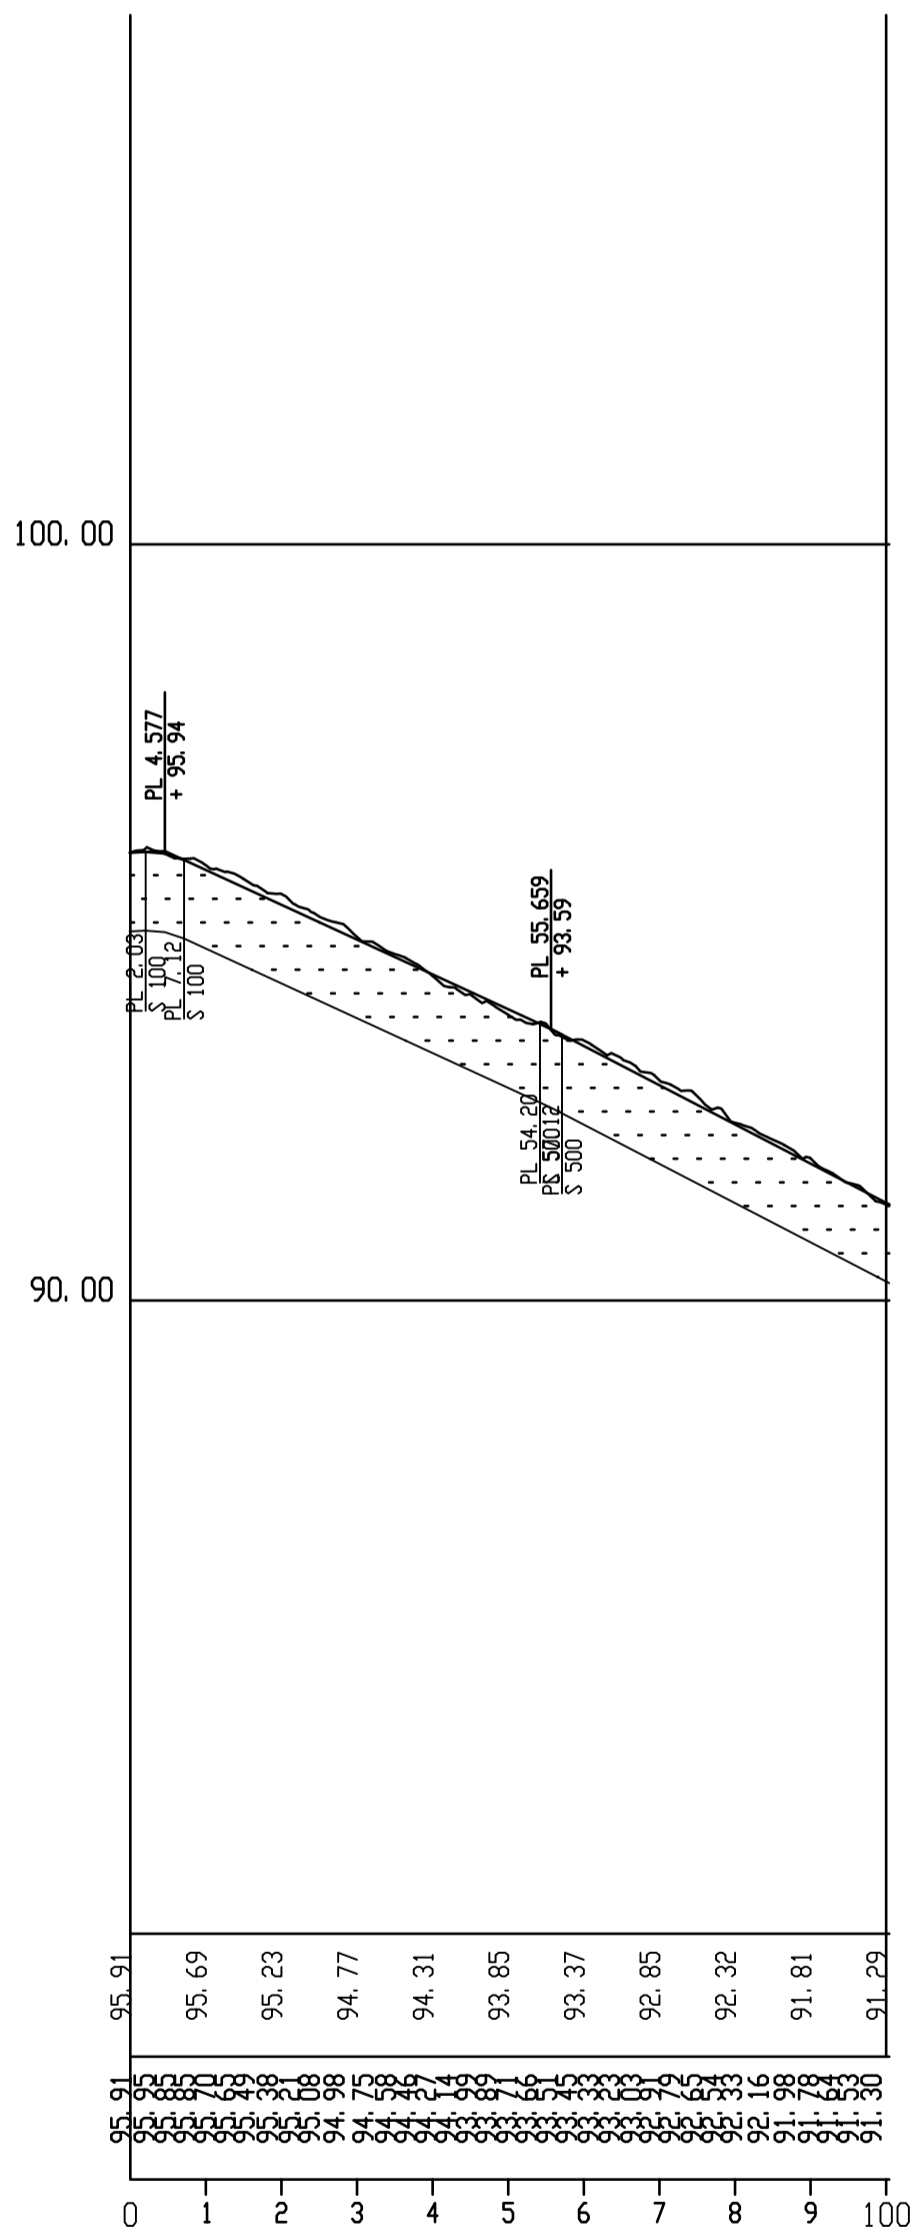

TSV:

MAANPINTA:

Kylä HAAPAJÄRVI	Tila	R.no	
Rakennustoimenpide KADUN PERUSKORJAUS			Piirustuslaji Juoks.no
Rakennuskohteen nimi ja osoite POKELANKUJA 86600 HAAPAVESI			Piirustuksen sisältö PITUUSLEIKKAUS Mittakaavat 1:1000/1:100
HAAPAVEDEN KAUPUNKI TEKNINEN TOIMISTO			Piirustuksen numero
Päiväys 4.8.2022	Suunn. Milj. suunn. E. Martinmäki	Piirt.	5