


PITUUSLEIKKAUS:
MITTAKAAVA: 50 / 1000

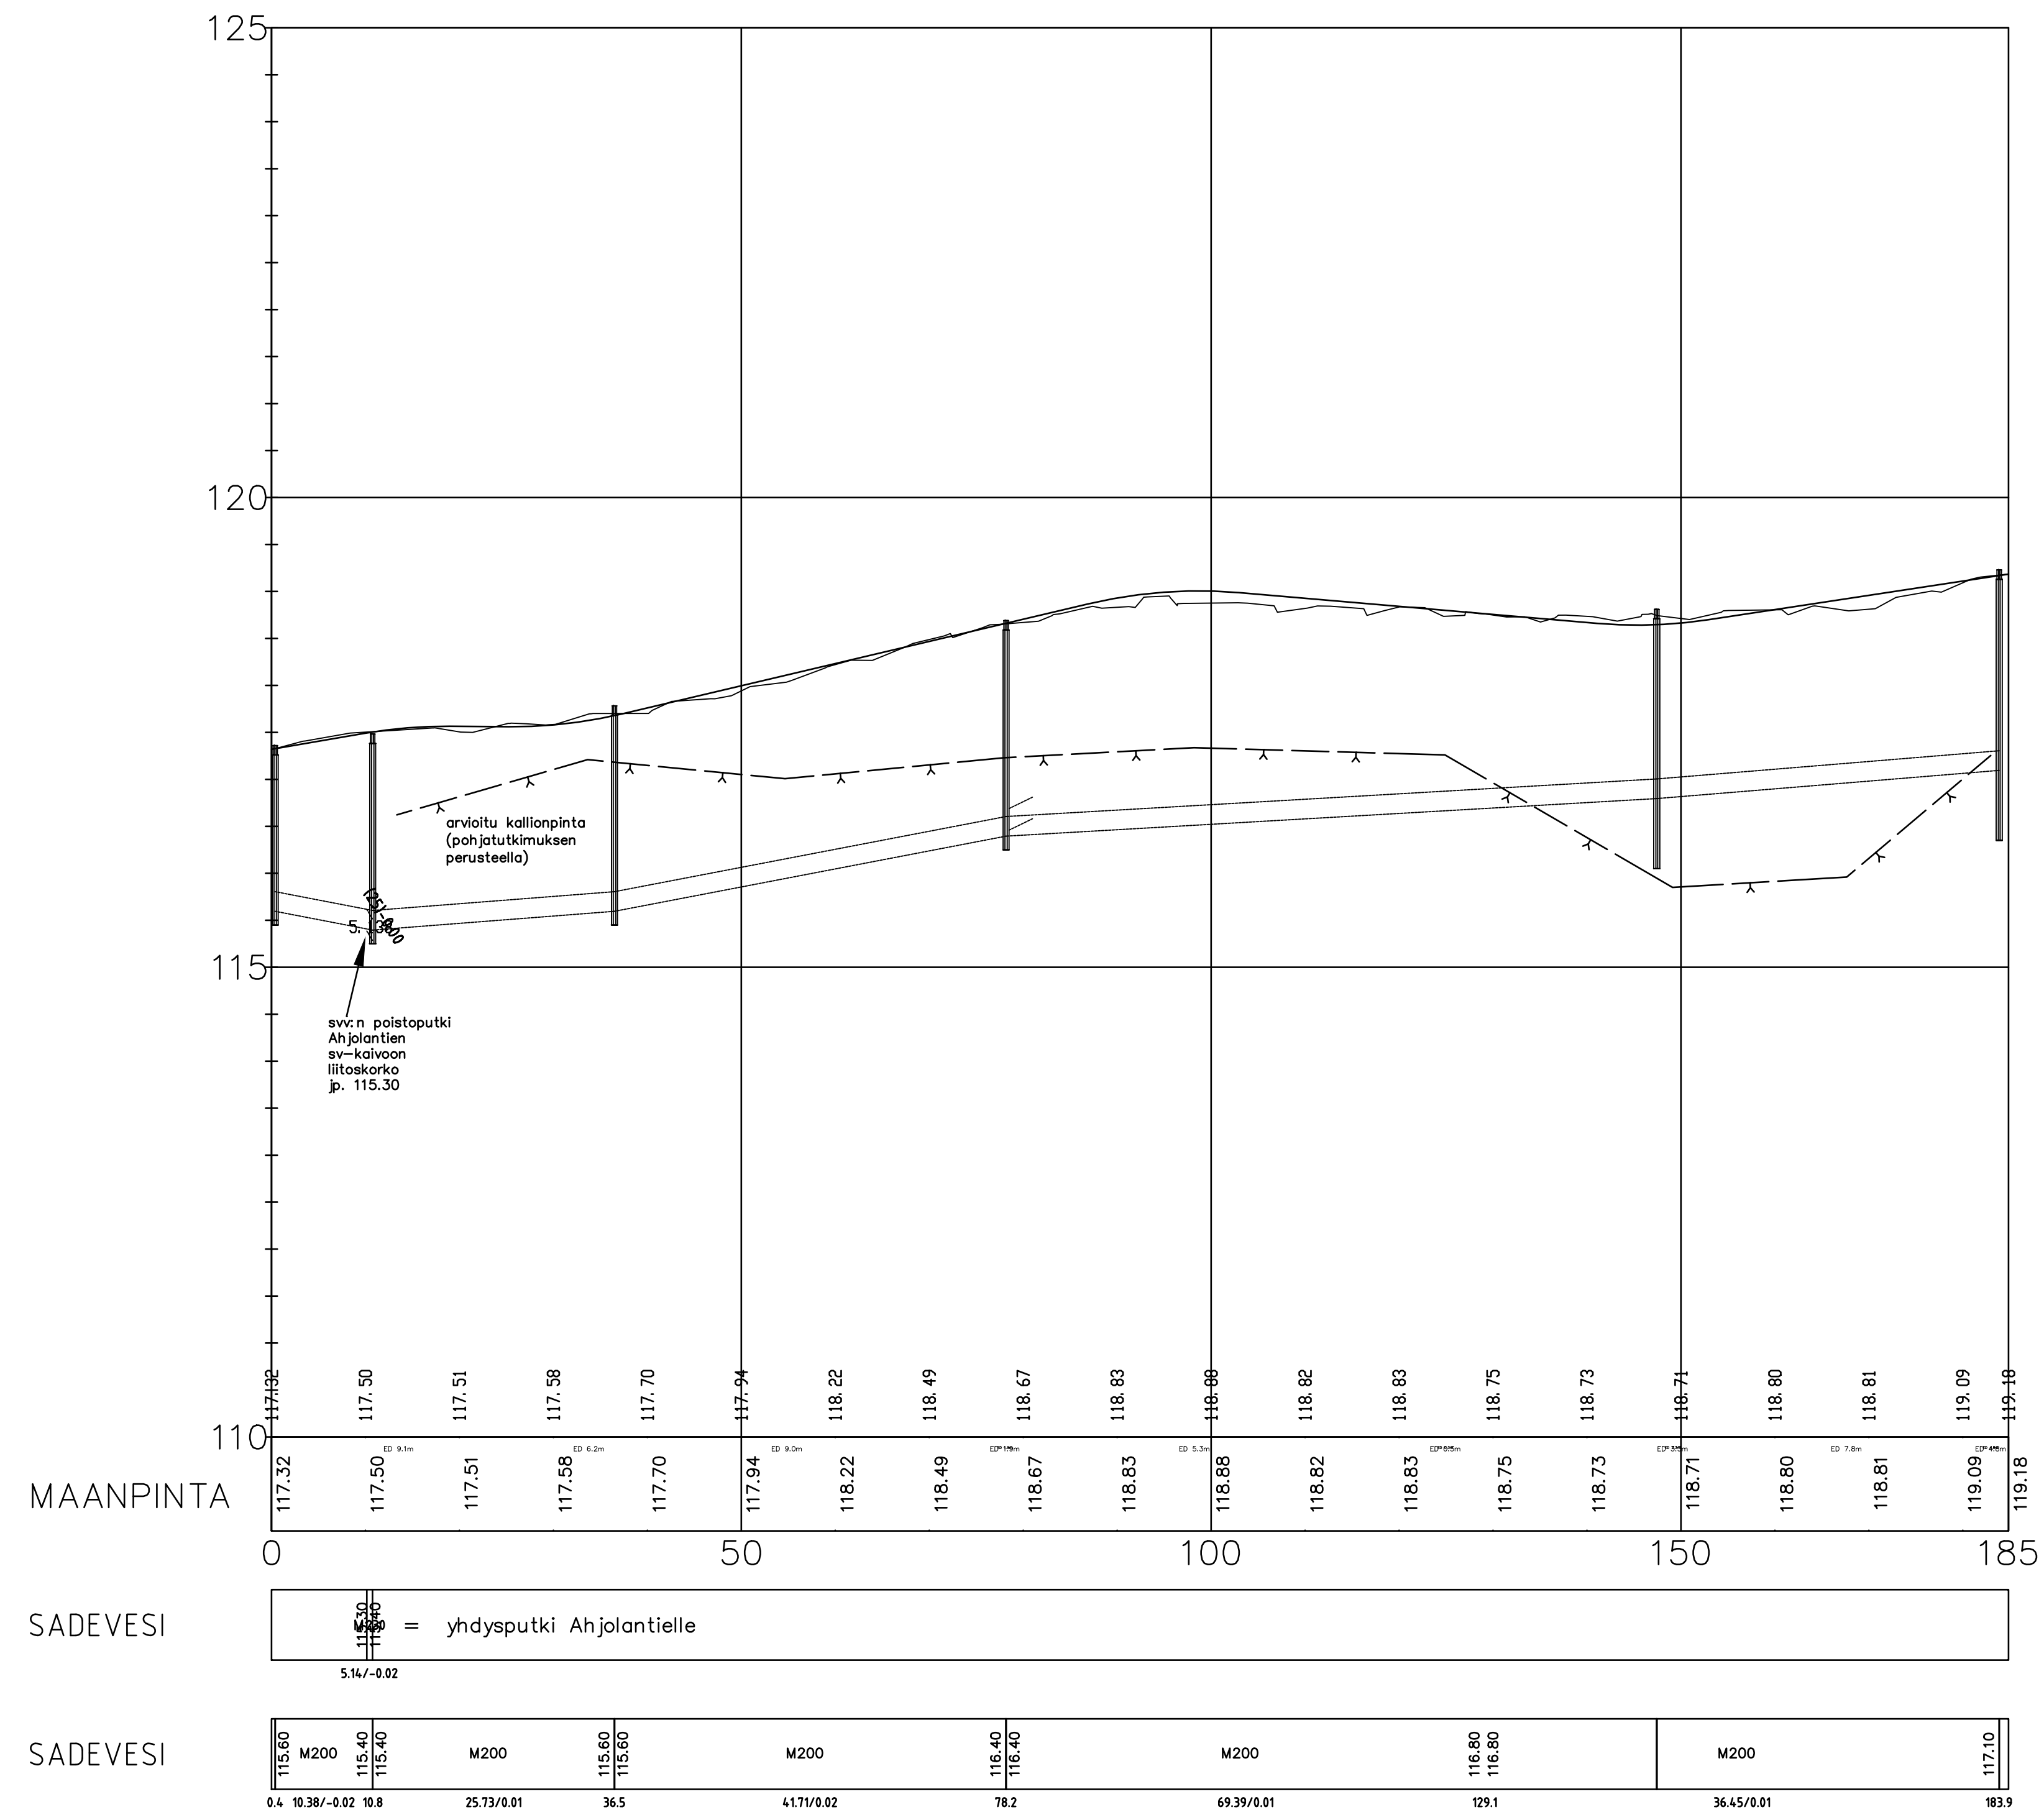

Muutos A: siirretty svk5 27.6.2023 EM

Kylä	Tila	R.no	
HAAPAJÄRVI			
Rakennusosasto			
KADUN PERUSKORJAUS	Piirustustyyppi	Juoks.no	
Rakennuskohteen nimi ja osoite	Piirustuksen sisältö	Mittakaavat	
SEPÄNKUJA VÄLILLÄ AHJOLANTIE - URHEILUTIE	PITUUSLEIKKAUS	1:50 / 1:1000	
86600 HAAPAVESI			
HAAPAVEDEN KAUPUNKI TEKNINEN TOIMISTO			Piirustuksen numero
Päiväys	Suunn.	Piirt.	4A
2.6.2023	Milj. suunn. E. Martimäki		