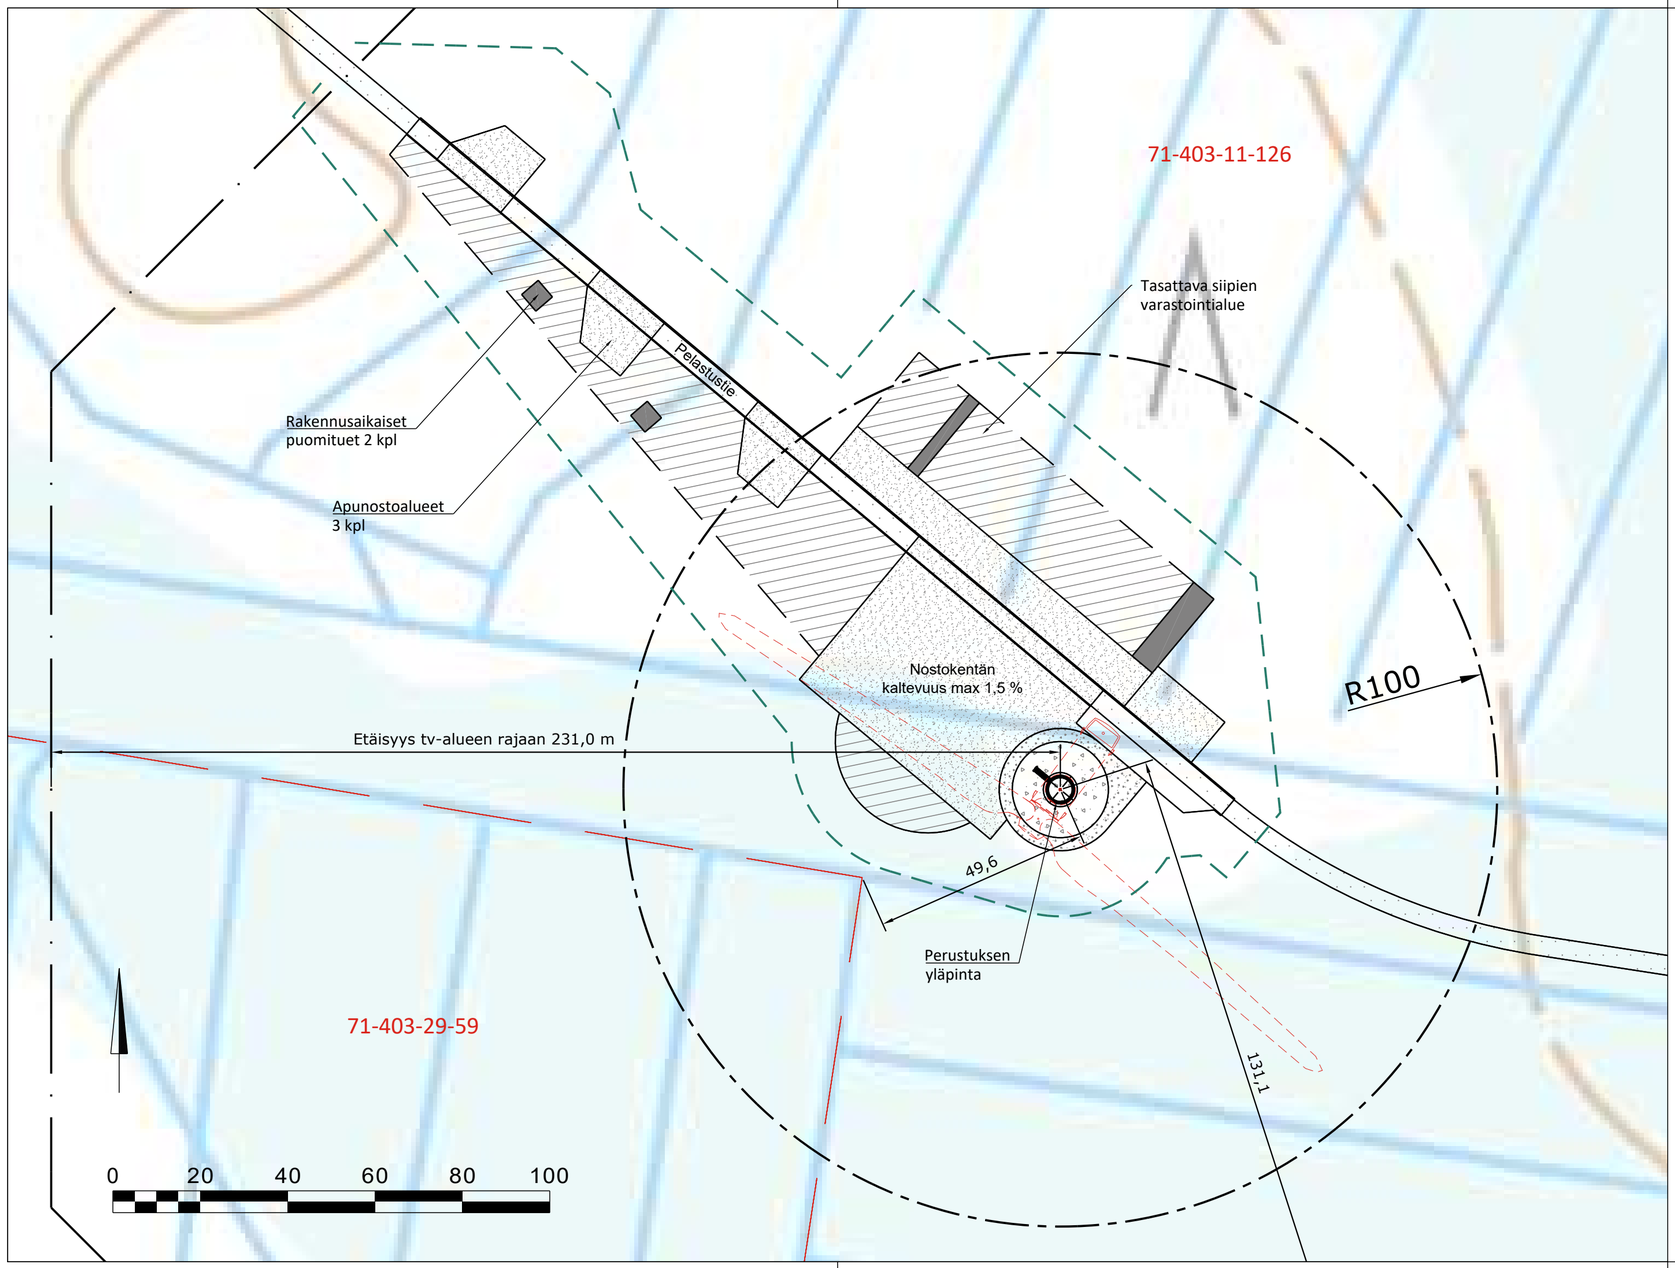

tv-1

Tuulivoimaloiden alue

Huoltopiha (nostokenttä ja kokoamisalue), murskepinta

Tasattava työnaikainen varastointi-/nostoalue, alue palautuu metsätalousmaaksi rakennusvaiheen jälkeen

Puusto poiston alue, ohjeellinen. Puusto poistetaan voimalan rakennusvaiheessa. Rakentamattomat alueet palautuvat metsätalousmaaksi rakennusvaiheen jälkeen. Nostoalueen puun poiston rajaus liittyy tiestön puun poistoon.

Tuulivoimalan ympäristön kuivatus ja pintavesien johtaminen suunnitellaan yksityiskohtaisesti rakennussuunnittelun yhteydessä.

Voimalapaikka 25 (ETRS89-TM35fin / N2000)

- koordinaatit: X = 403789.52 Y = 7110128.56
- perustuksen yläpinta: noin +109,0
- tuulivoimalan enimmäiskorkeus 300 m

Kaupunginosa/Kylä: 403	Kortteli/Tila: 11:126 / 29:59	Tontti/rno:	Viranomaisten merkintöjä:
Rakennuksen numero/Rakennusten numerot/Rakennustunnus/Rakennustunnukset: VOIMALA_25			
Rakennustoimenpide: UUDISRAKENNUS		Piirustuslaji: PÄÄPIIRUSTUS	Juoks.no
Rakennuskohde: Uusiutuva Energia Puutionsaari Oy Puutionsaaren tuulivoimapuisto HAAPAVESI		Piirustuksen sisältö: Asemapiirustus	Mittakaavat: 1:1000
FCG Finnish Consulting Group Oy Elektroniikkatie 6, 90590 Oulu Puh. 0104090 www.fcg.fi		Suunnitteluala, työnumero ja piirustuksen numero: ARK P30349P004 325 Tiedosto: .	Muutos
Päiväys 5.1.2022 Pääsuunn. Sami Orajärvi Hyv. Kari Hietala		Suunn./Piirt. Kari Kreus Tarkastaja Leila Väyrynen Yhteyshenkilö Leila Väyrynen	A S